




UFRJ

**CONCEPÇÃO ESTRUTURAL**  
Prof. Reila Velasco e Prof. Vivian Balthar

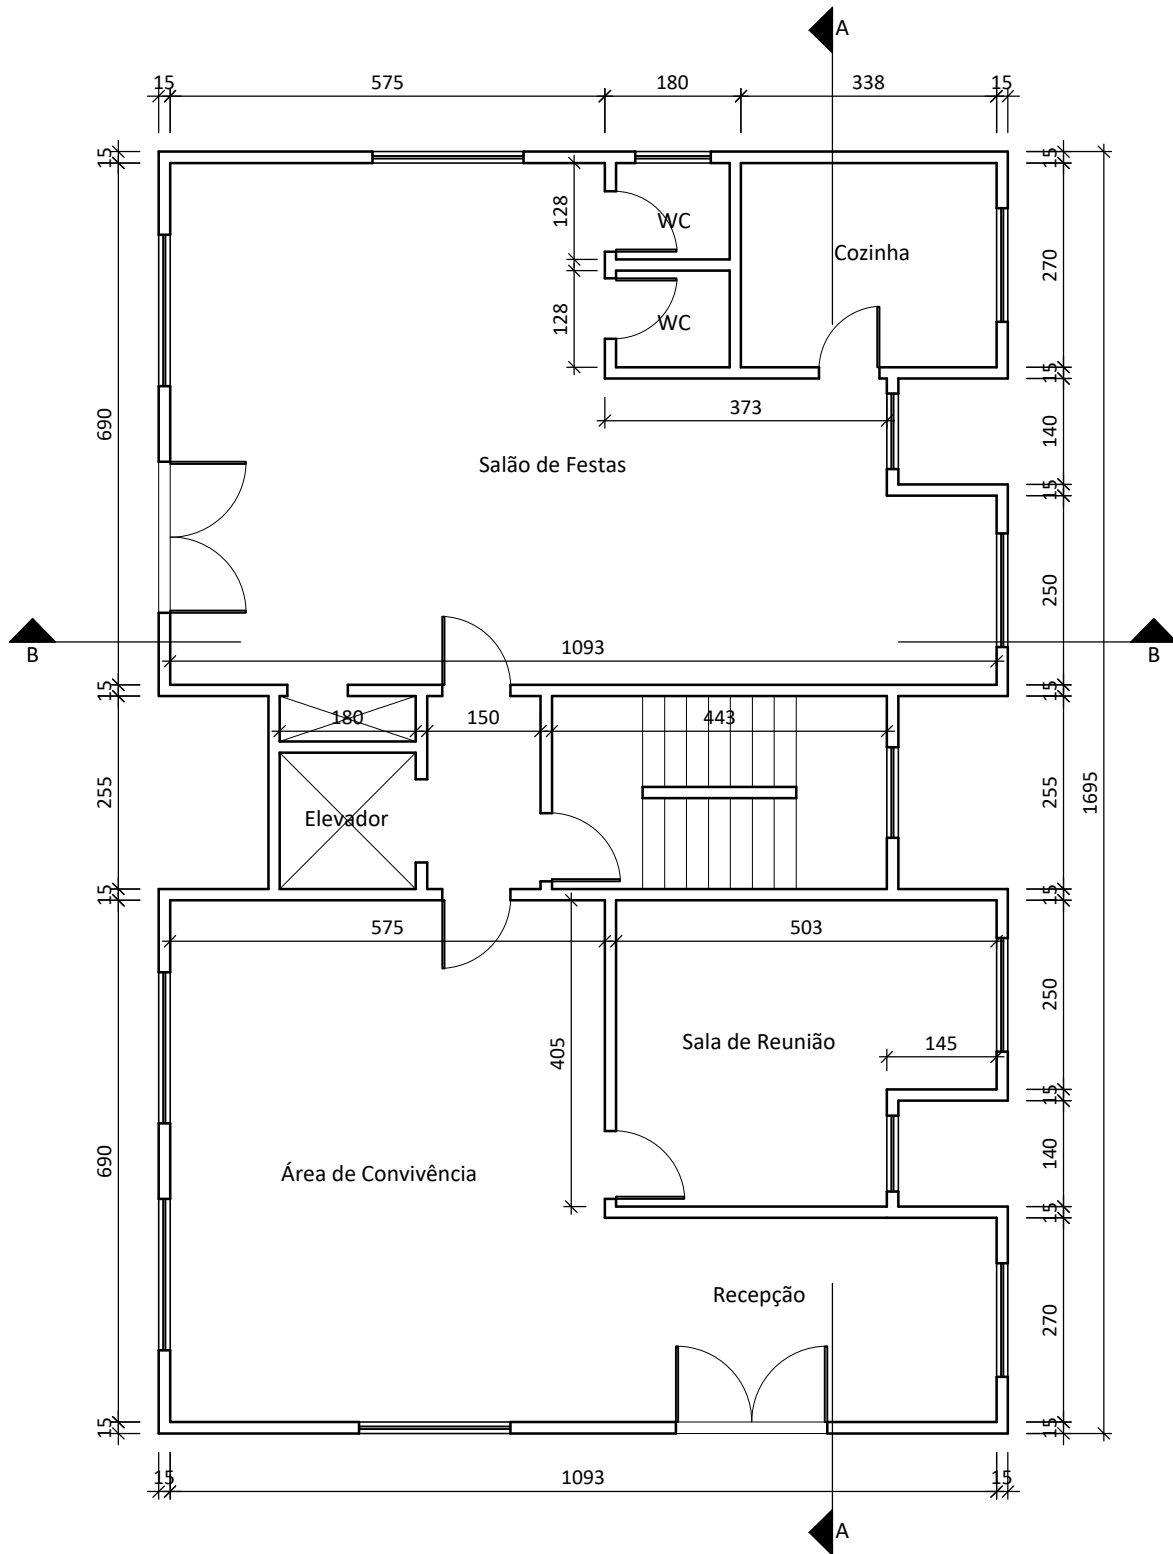

FAU - UFRJ - CONCEPÇÃO ESTRUTURAL - EXERCÍCIO 2

NOME:

DATA:

PLANTA DO PAVIMENTO TÉRREO

ESCALA: 1/100