




CONCEPÇÃO ESTRUTURAL
Prof. Reila Velasco e Prof. Vivian Balthar

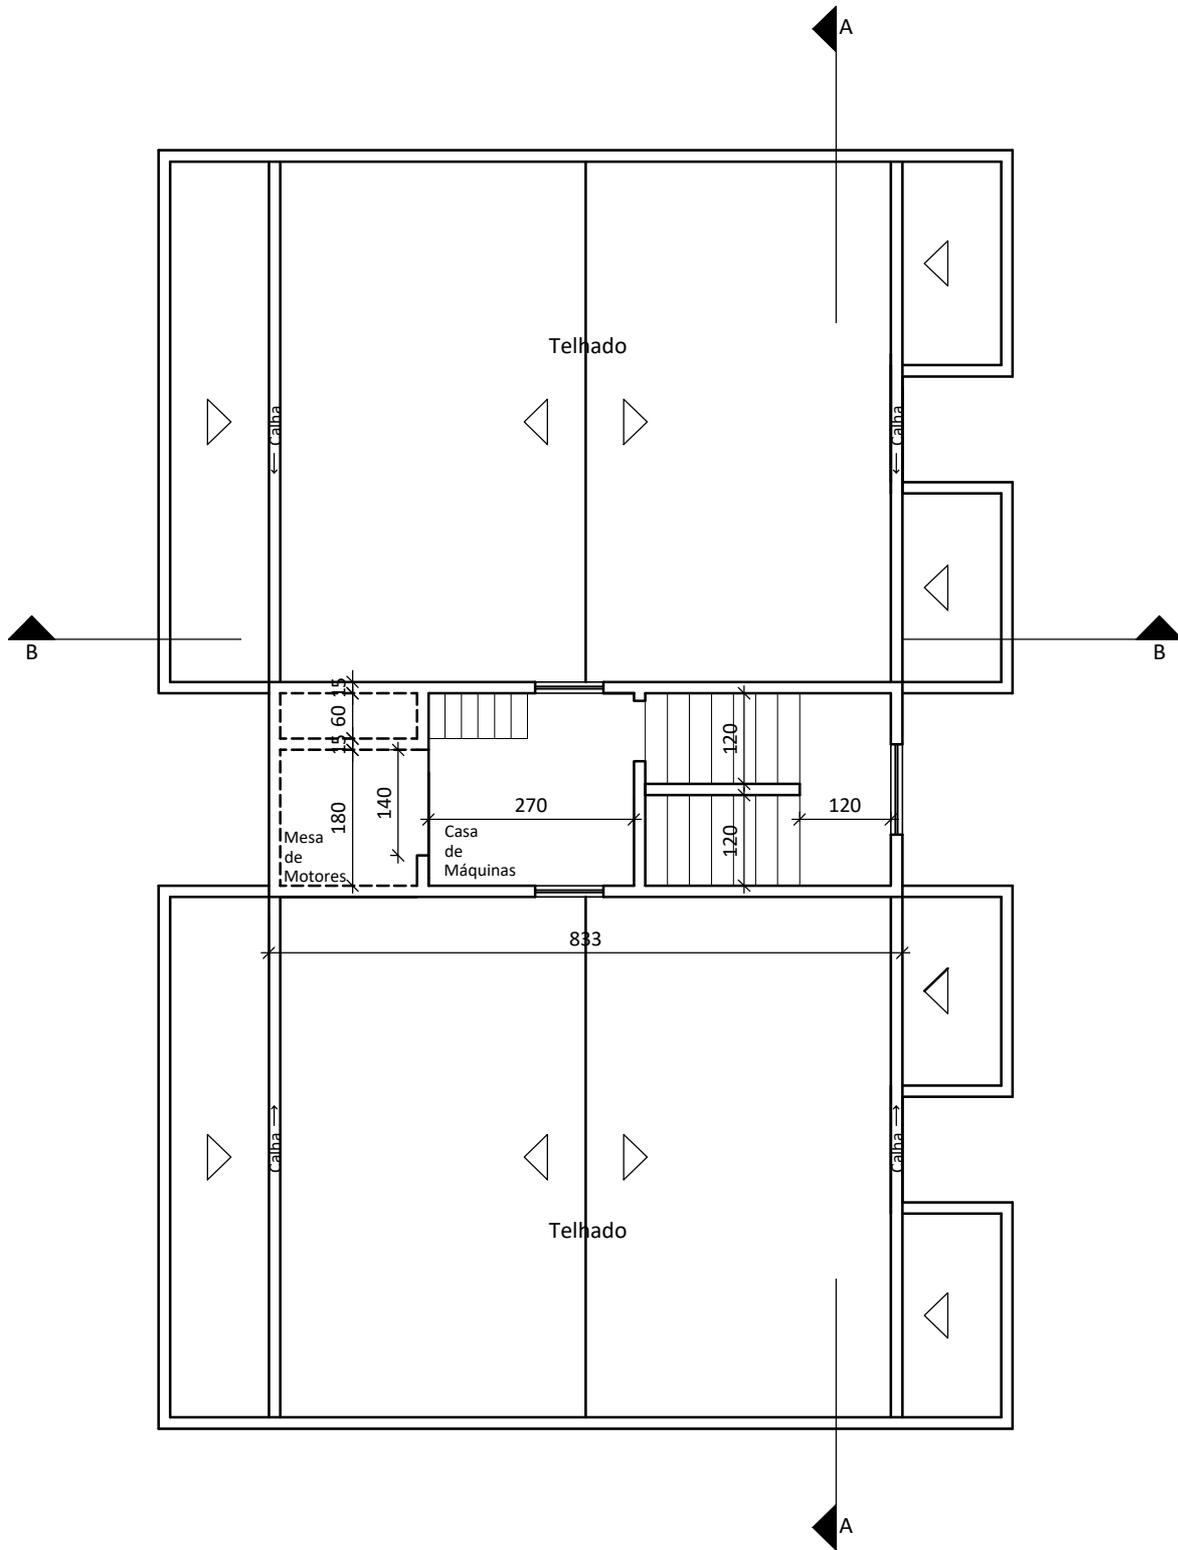

FAU - UFRJ - CONCEPÇÃO ESTRUTURAL - EXERCÍCIO 2		3/3
NOME:	DATA:	
PLANTA DA COBERTURA	ESCALA: 1/100	