UNIVERSIDADE FEDERAL DO RIO DE JANEIRO
FACULDADE DE ARQUITETURA E URBANISMO
DEPARTAMENTO DE ESTRUTURAS

CONCEPÇÃO ESTRUTURAL
Prof. Reila Velasco e Prof. Vivian Balthar

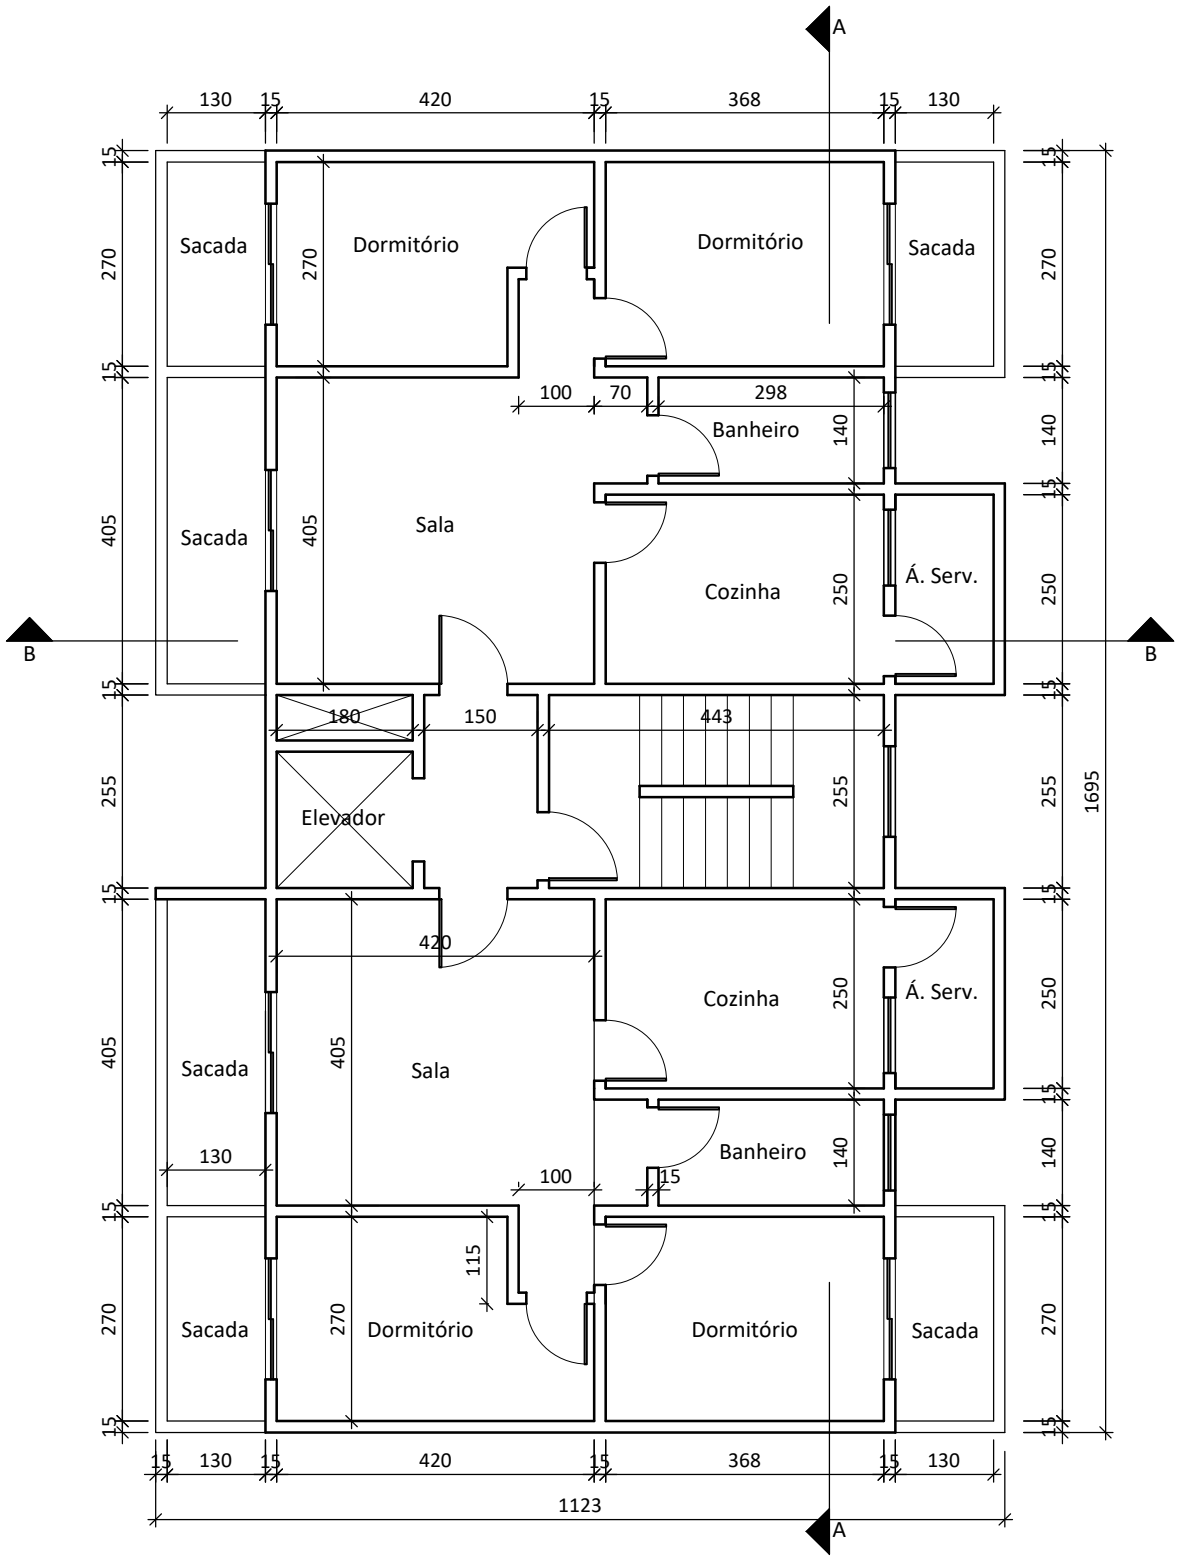

FAU - UFRJ - CONCEPÇÃO ESTRUTURAL - EXERCÍCIO 2		2/3
NOME:	DATA:	
PLANTA DO PRIMEIRO PAVIMENTO	ESCALA: 1/100	